


東京都立産業貿易センター 浜松町館
2階展示室

外周1.2m幅 / 入場口・非常口前2m確保

スライディングウォール

小間w2000xd2000

小間数93

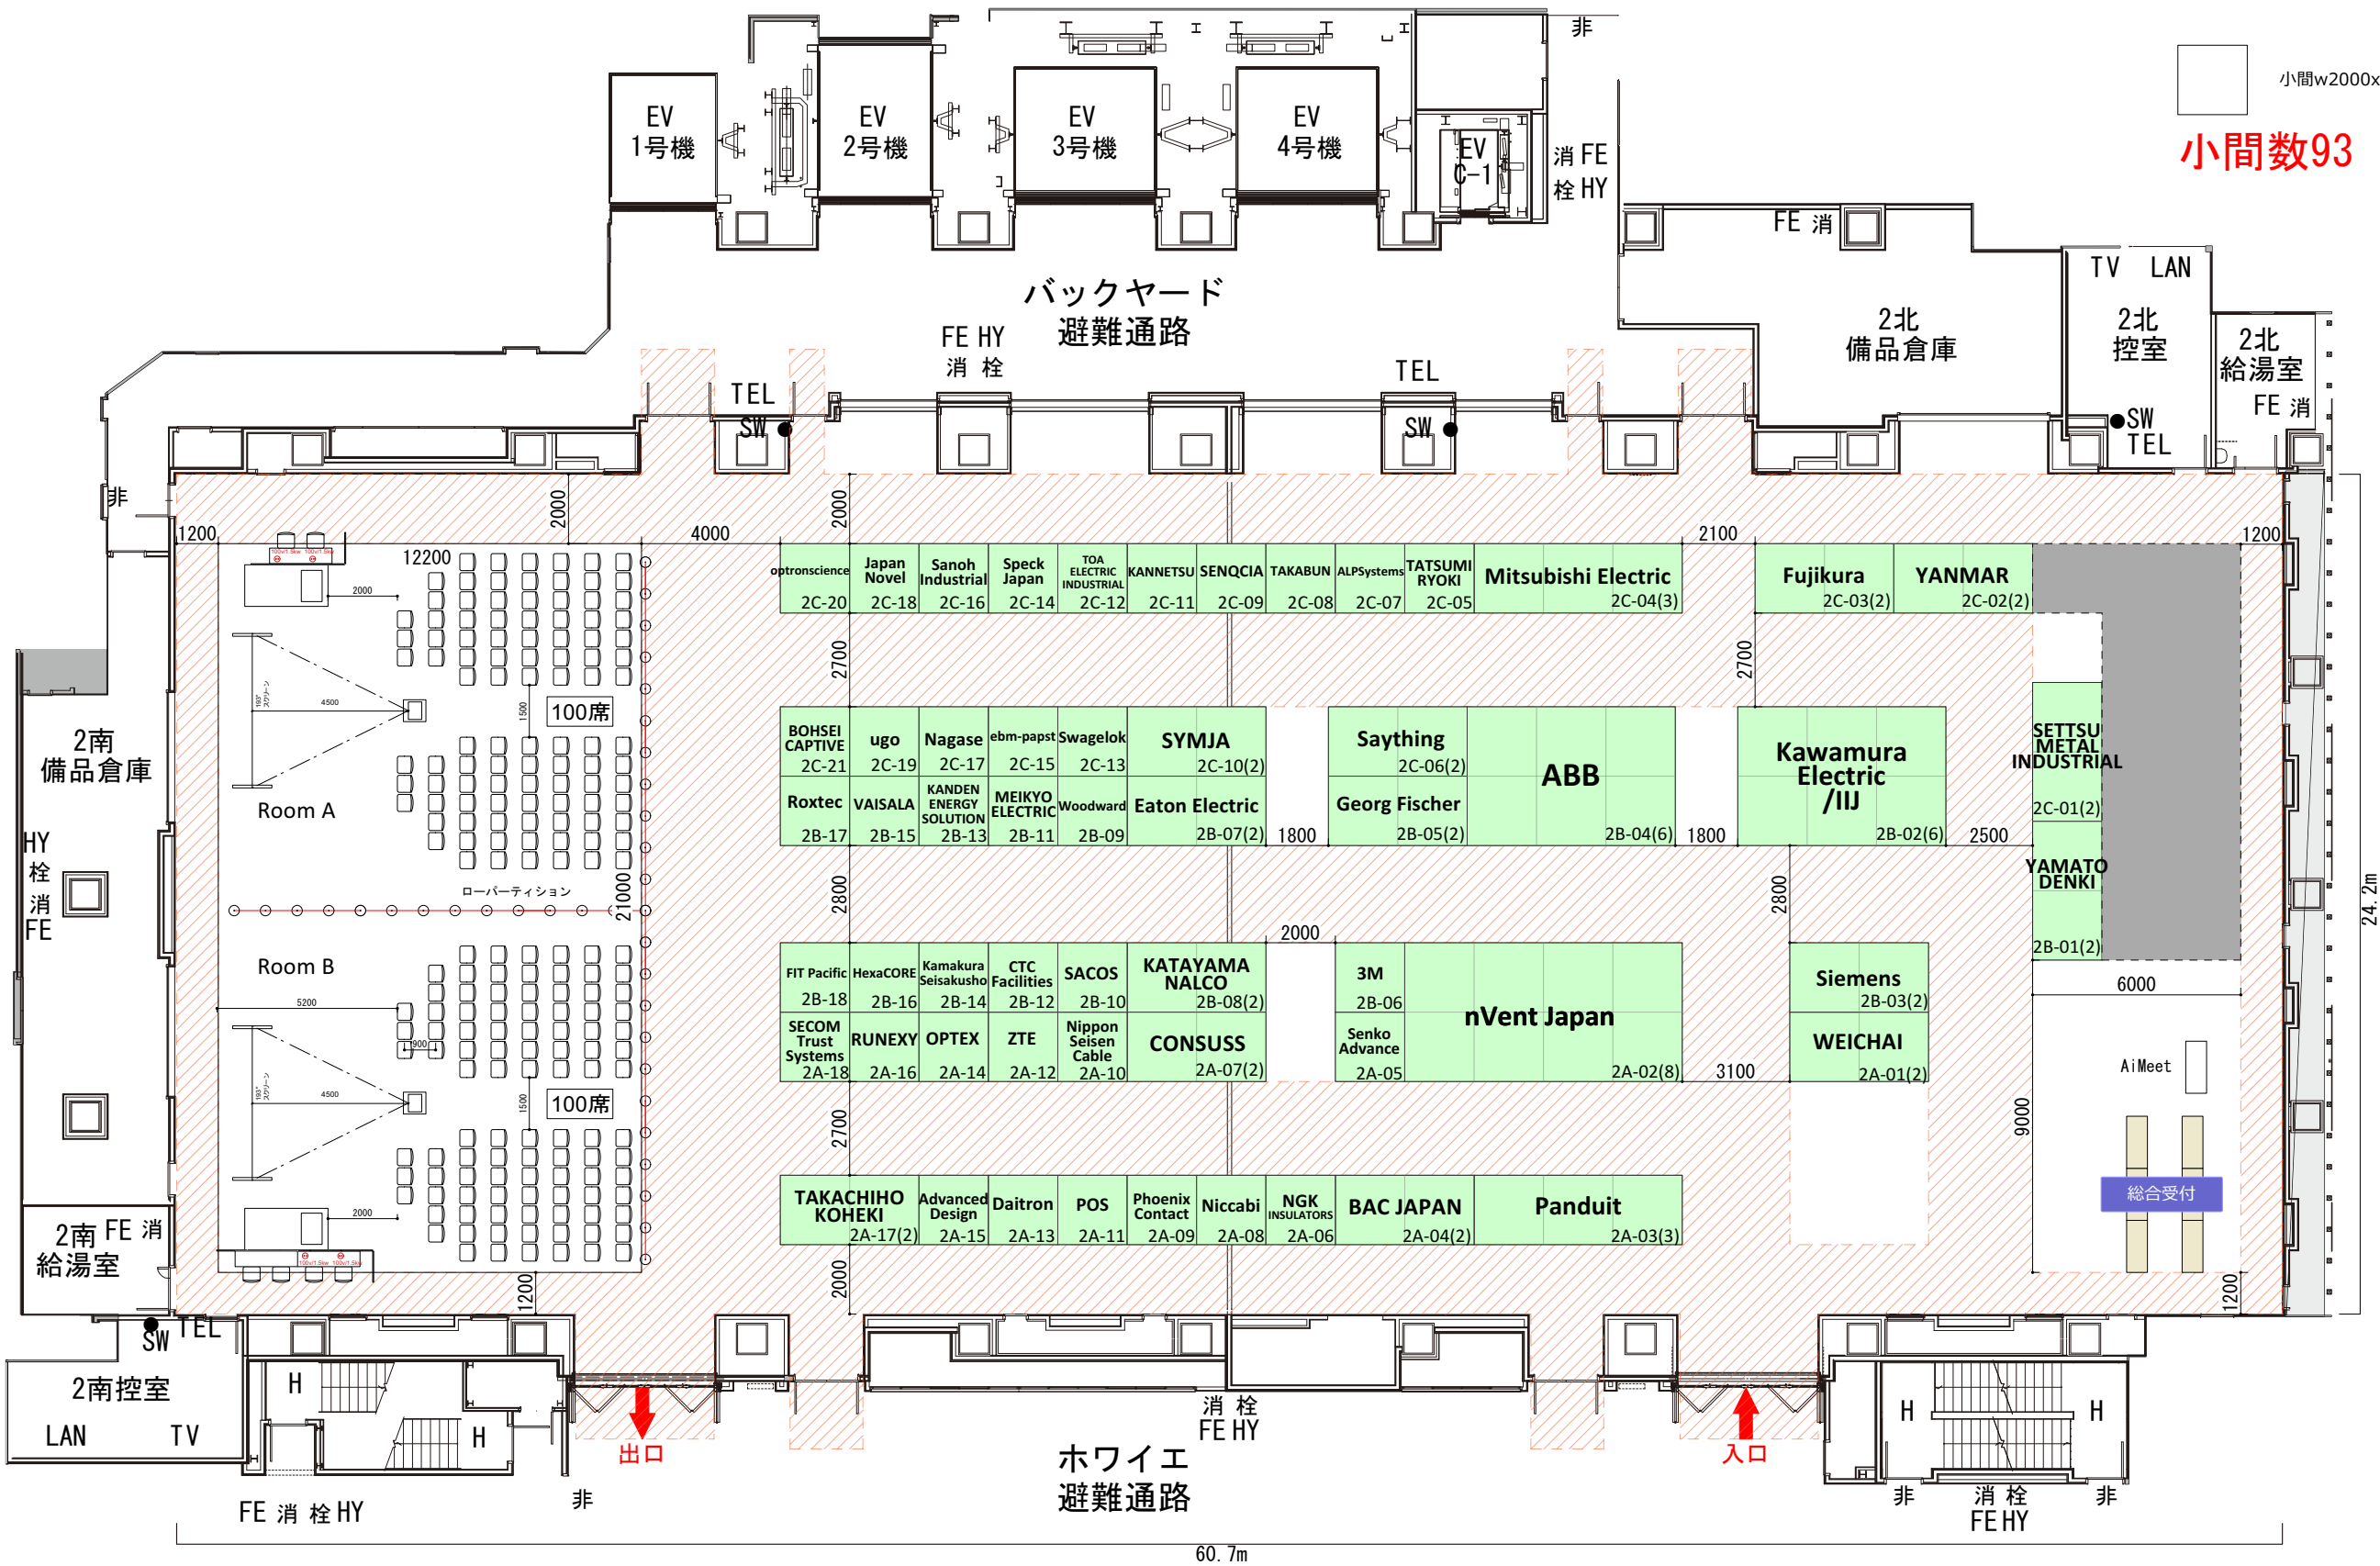


東京都立産業貿易センター 浜松町館
4階展示室

外周1.2m幅 / 入場口・非常口前2m確保

スライディングウォール

小間w2000xd2000

小間数105

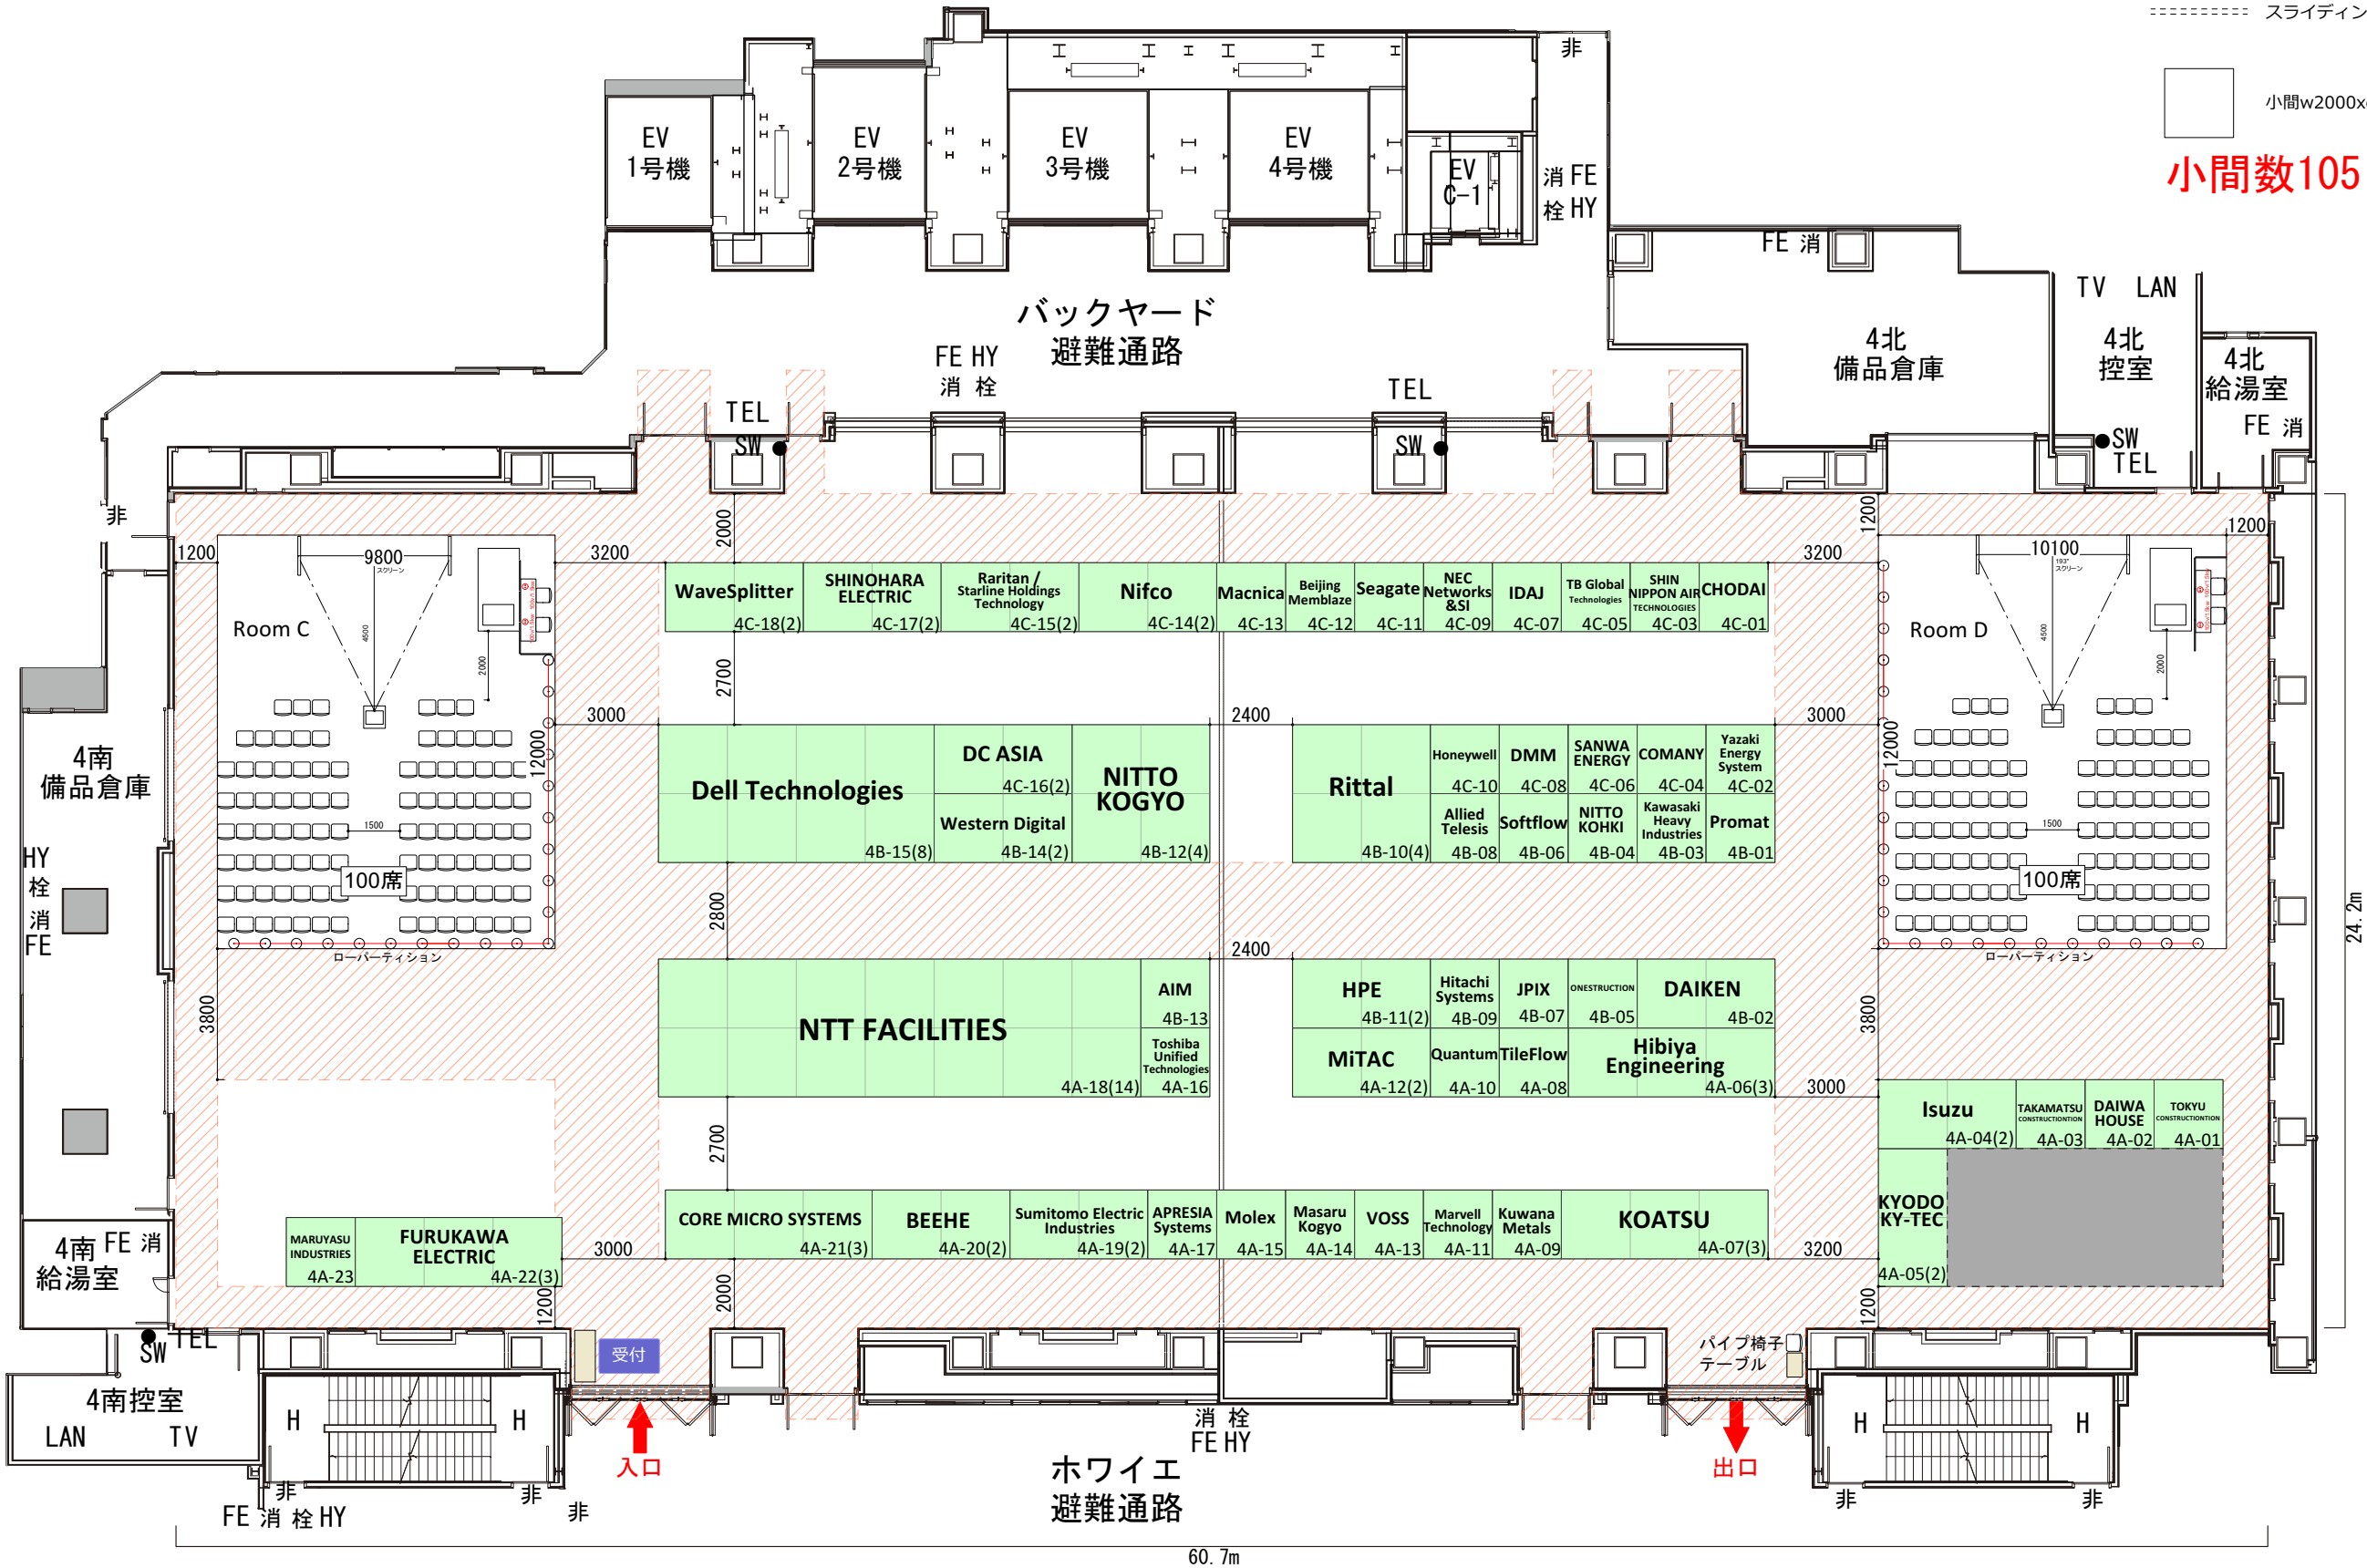

東京都立産業貿易センター 浜松町館
5階展示室

外周1.2m幅 / 入場口・非常口前2m確保

スライディングウォール

小間w2000xd2000

小間数101

